


鹤山市落实前地块土地使用规划局部图

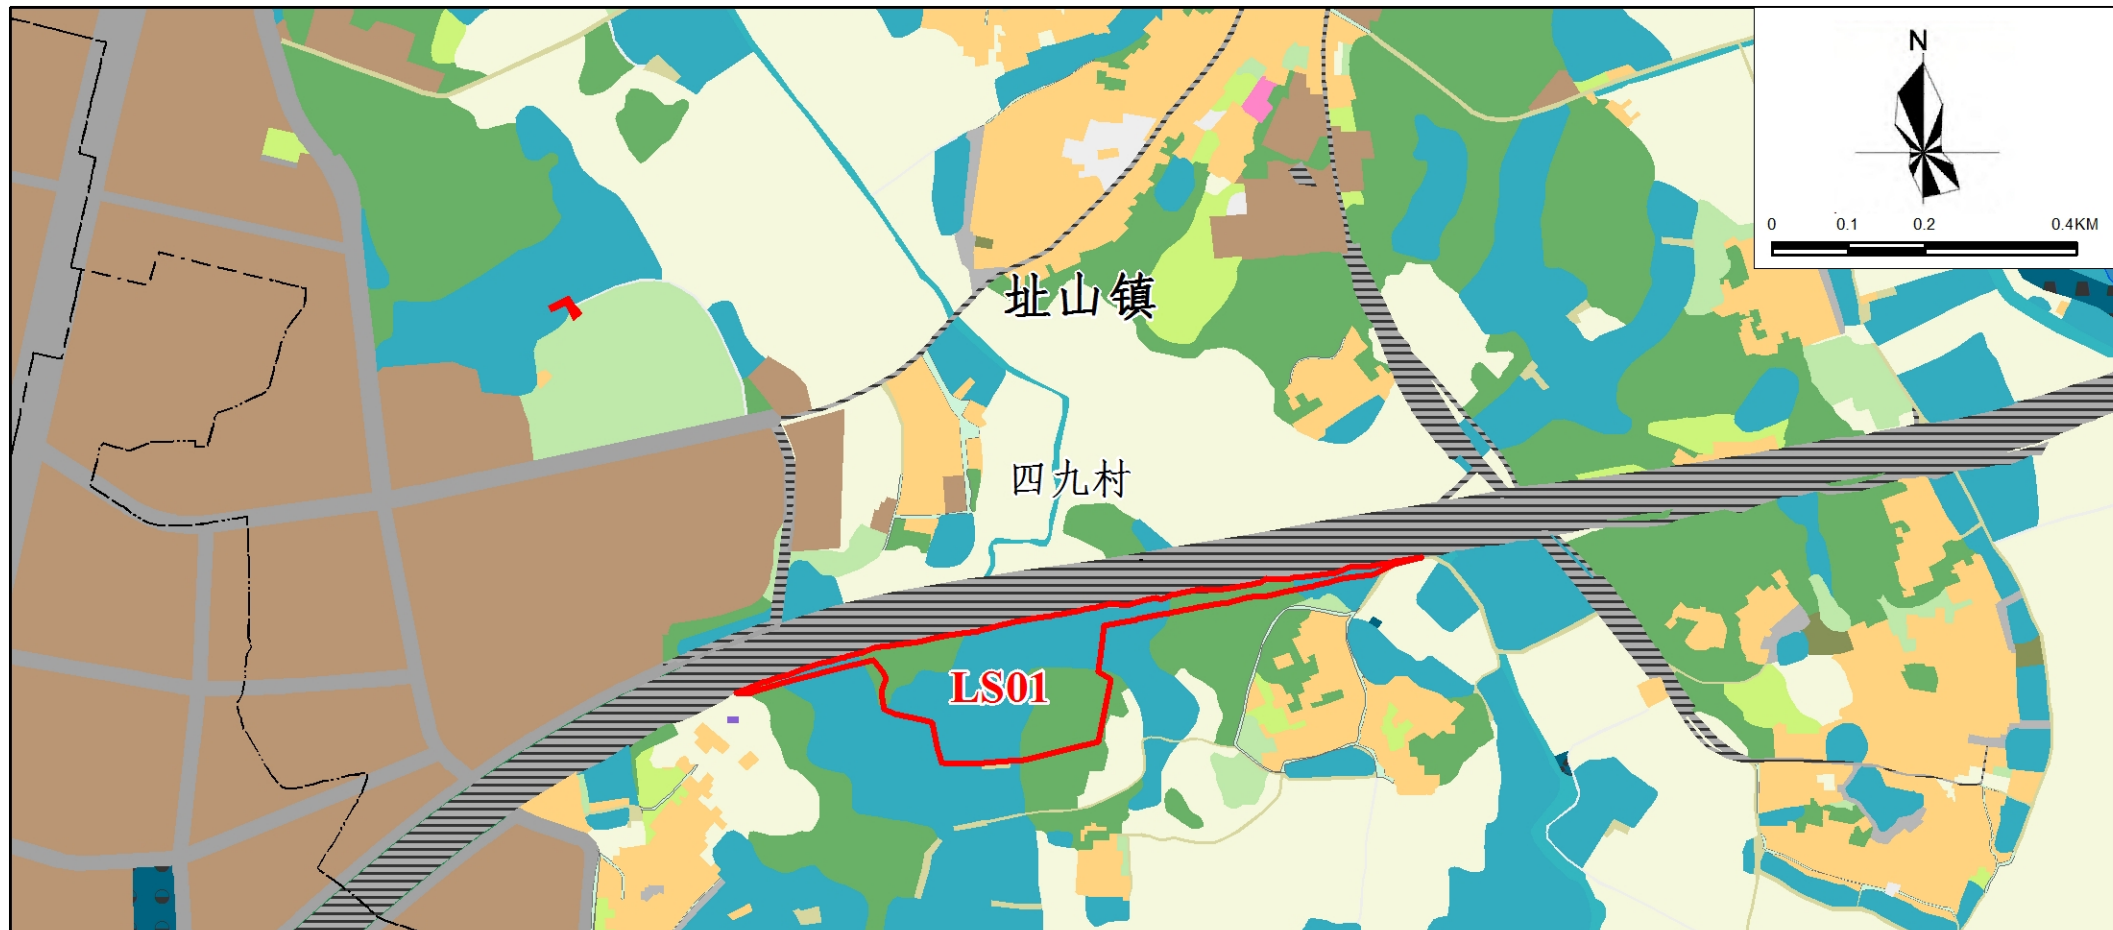

图例

耕地	农业设施建设用地	教育用地	物流仓储用地	其他交通设施用地	广播电视设施用地	广场用地	县、区、县市界
园地	居住用地	体育用地	储备库用地	供水用地	环卫用地	特殊用地	镇(街道)界
林地	农村宅基地	医疗卫生用地	铁路用地	排水用地	消防用地	留白用地	村、社区界
草地	农村社区服务设施用地	社会福利用地	公路用地	供电用地	水工设施用地	河流水面	落实地块
湿地	机关团体用地	商业服务业用地	城市轨道交通用地	供燃气用地	其他公用设施用地	湖泊水面	
坑塘水面	科研用地	工业用地	城镇村道路用地	通信用地	公园绿地	水库水面	
沟渠	文化用地	采矿用地	交通场站用地	邮政用地	防护绿地	其他土地	

鹤山市落实前地块土地使用规划局部图



图例

耕地	农业设施建设用地	教育用地	物流仓储用地	其他交通设施用地	广播电视设施用地	广场用地	--- 县、区、县市界
园地	居住用地	体育用地	储备库用地	供水用地	环卫用地	特殊用地	--- 镇(街道)界
林地	农村宅基地	医疗卫生用地	铁路用地	排水用地	消防用地	留白用地	--- 村、社区界
草地	农村社区服务设施用地	社会福利用地	公路用地	供电用地	水工设施用地	河流水面	 落实地块
湿地	机关团体用地	商业服务业用地	城市轨道交通用地	供燃气用地	其他公用设施用地	湖泊水面	
坑塘水面	科研用地	工业用地	城镇村道路用地	通信用地	公园绿地	水库水面	
沟渠	文化用地	采矿用地	交通场站用地	邮政用地	防护绿地	其他土地	